
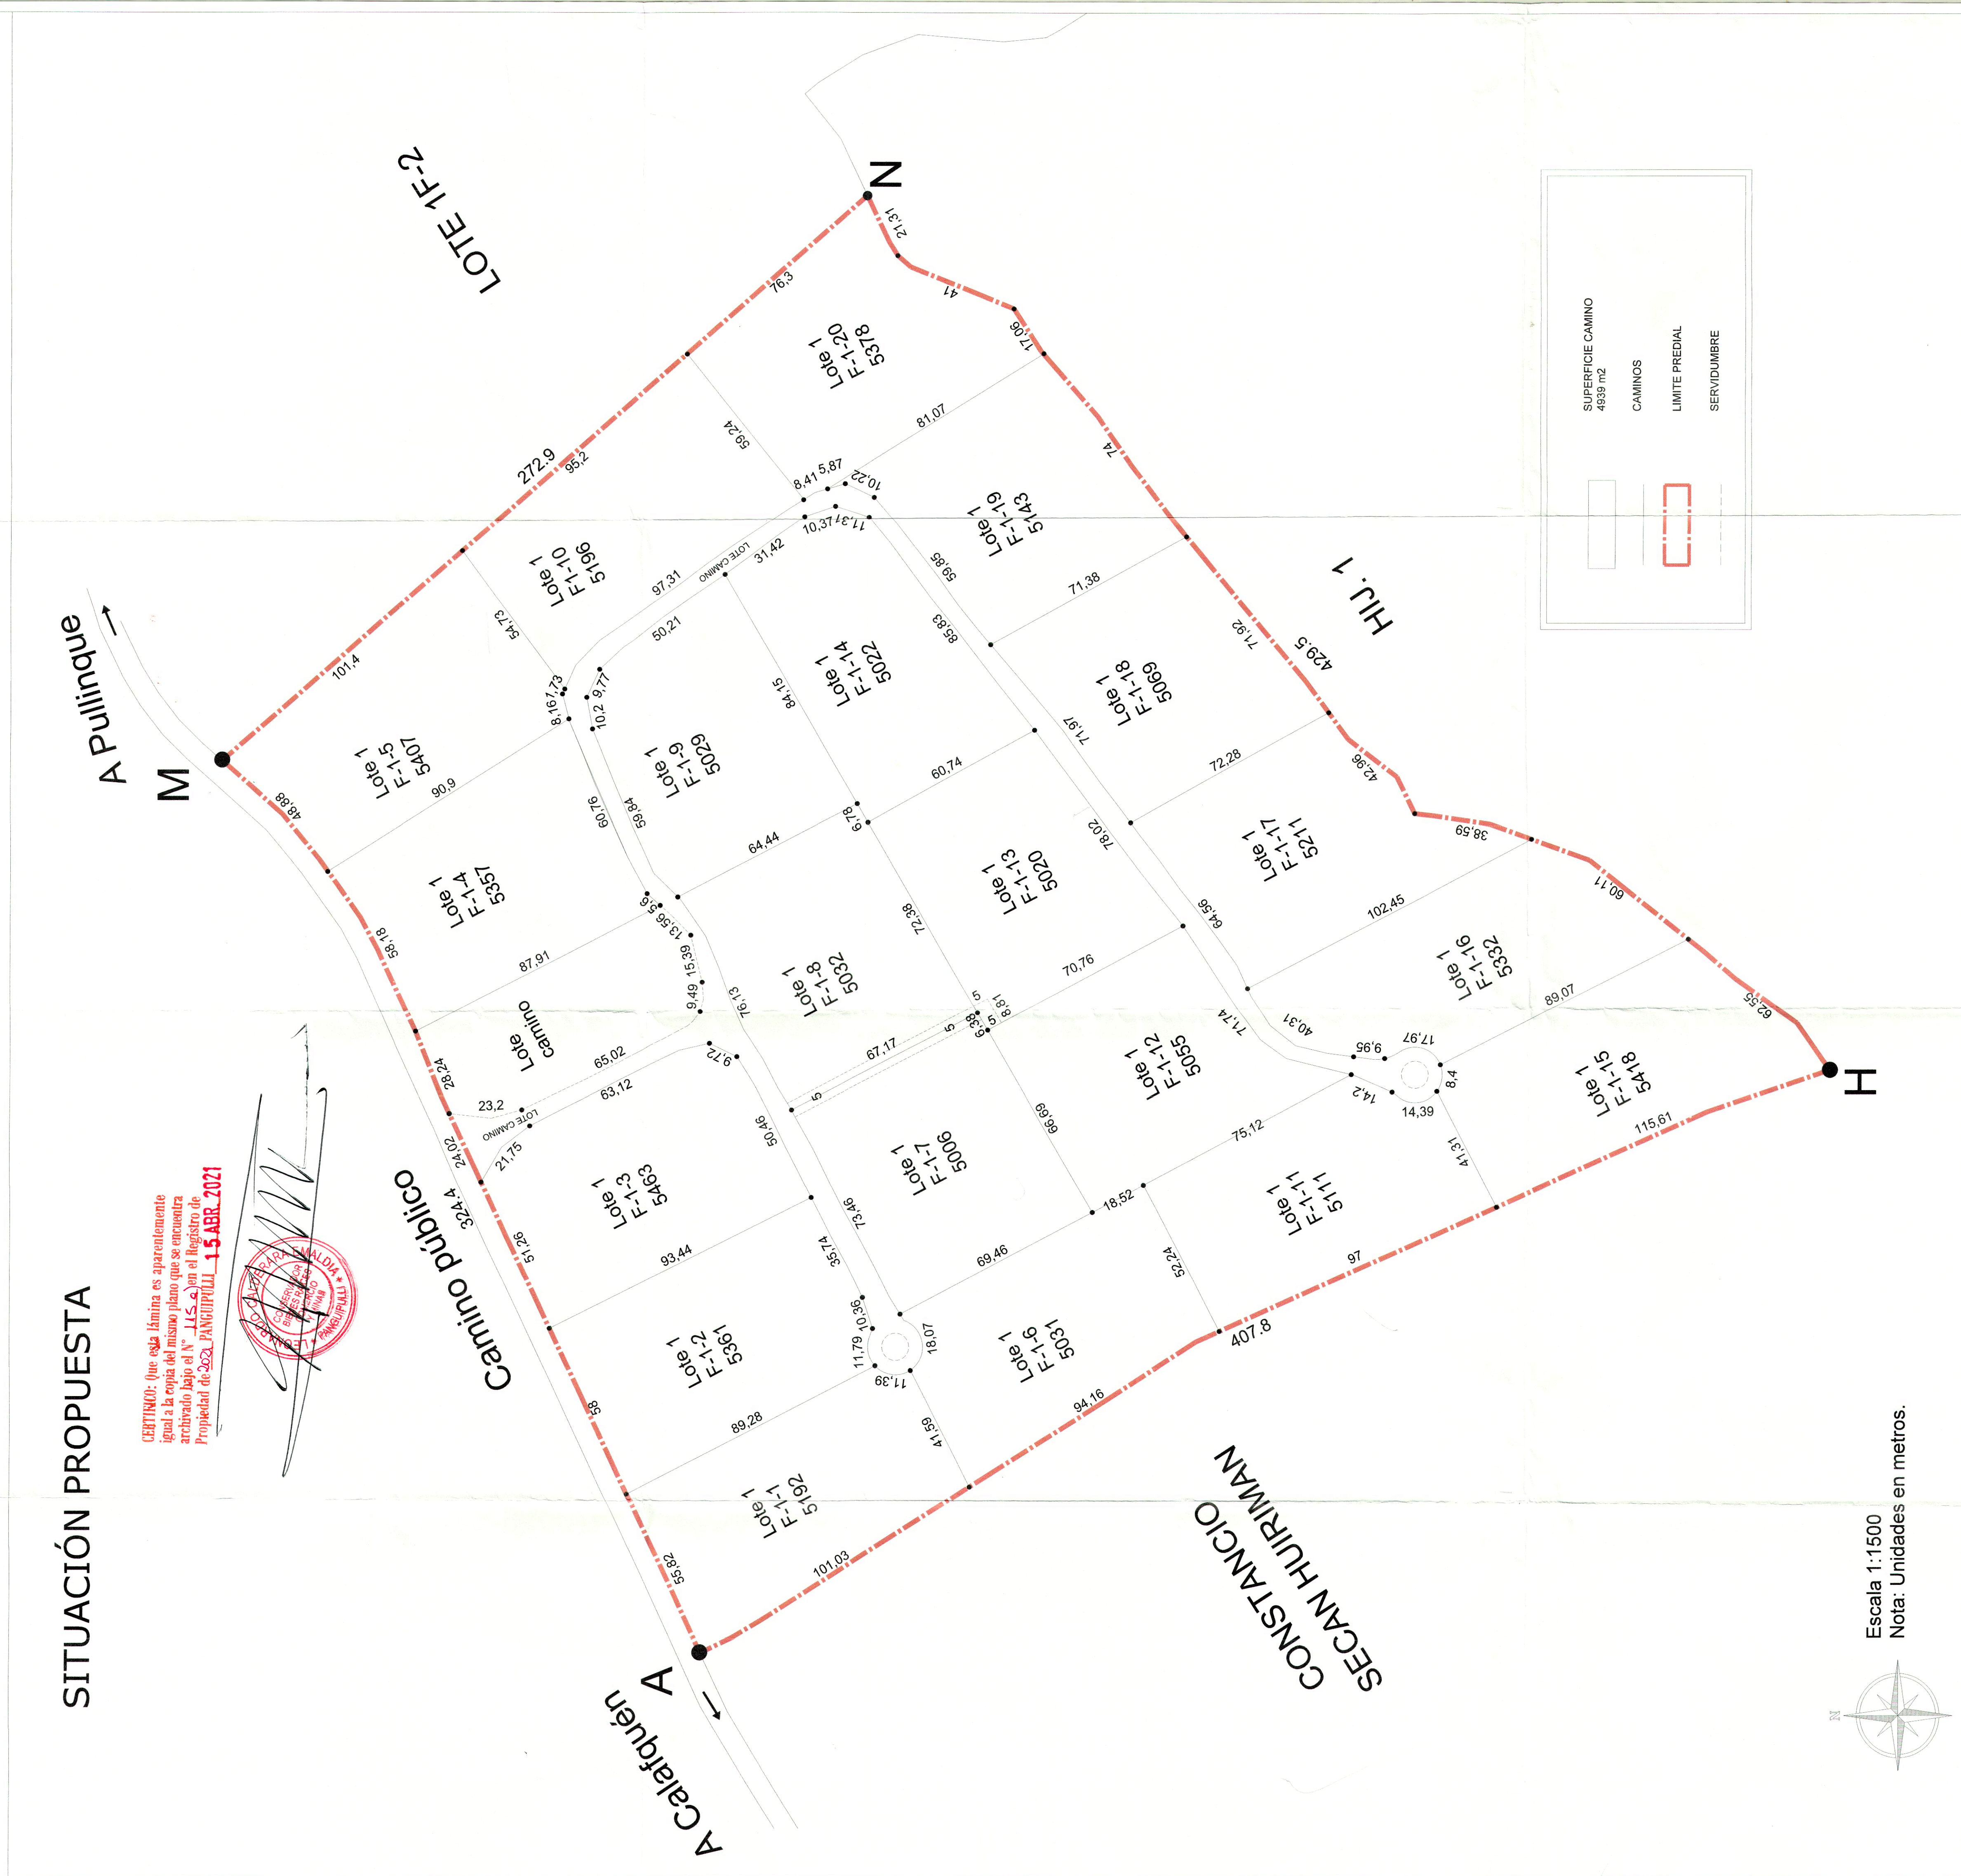


PLANO DE SUBDIVISION PREDIAL - LOTE 1 F-1, CURIHUE

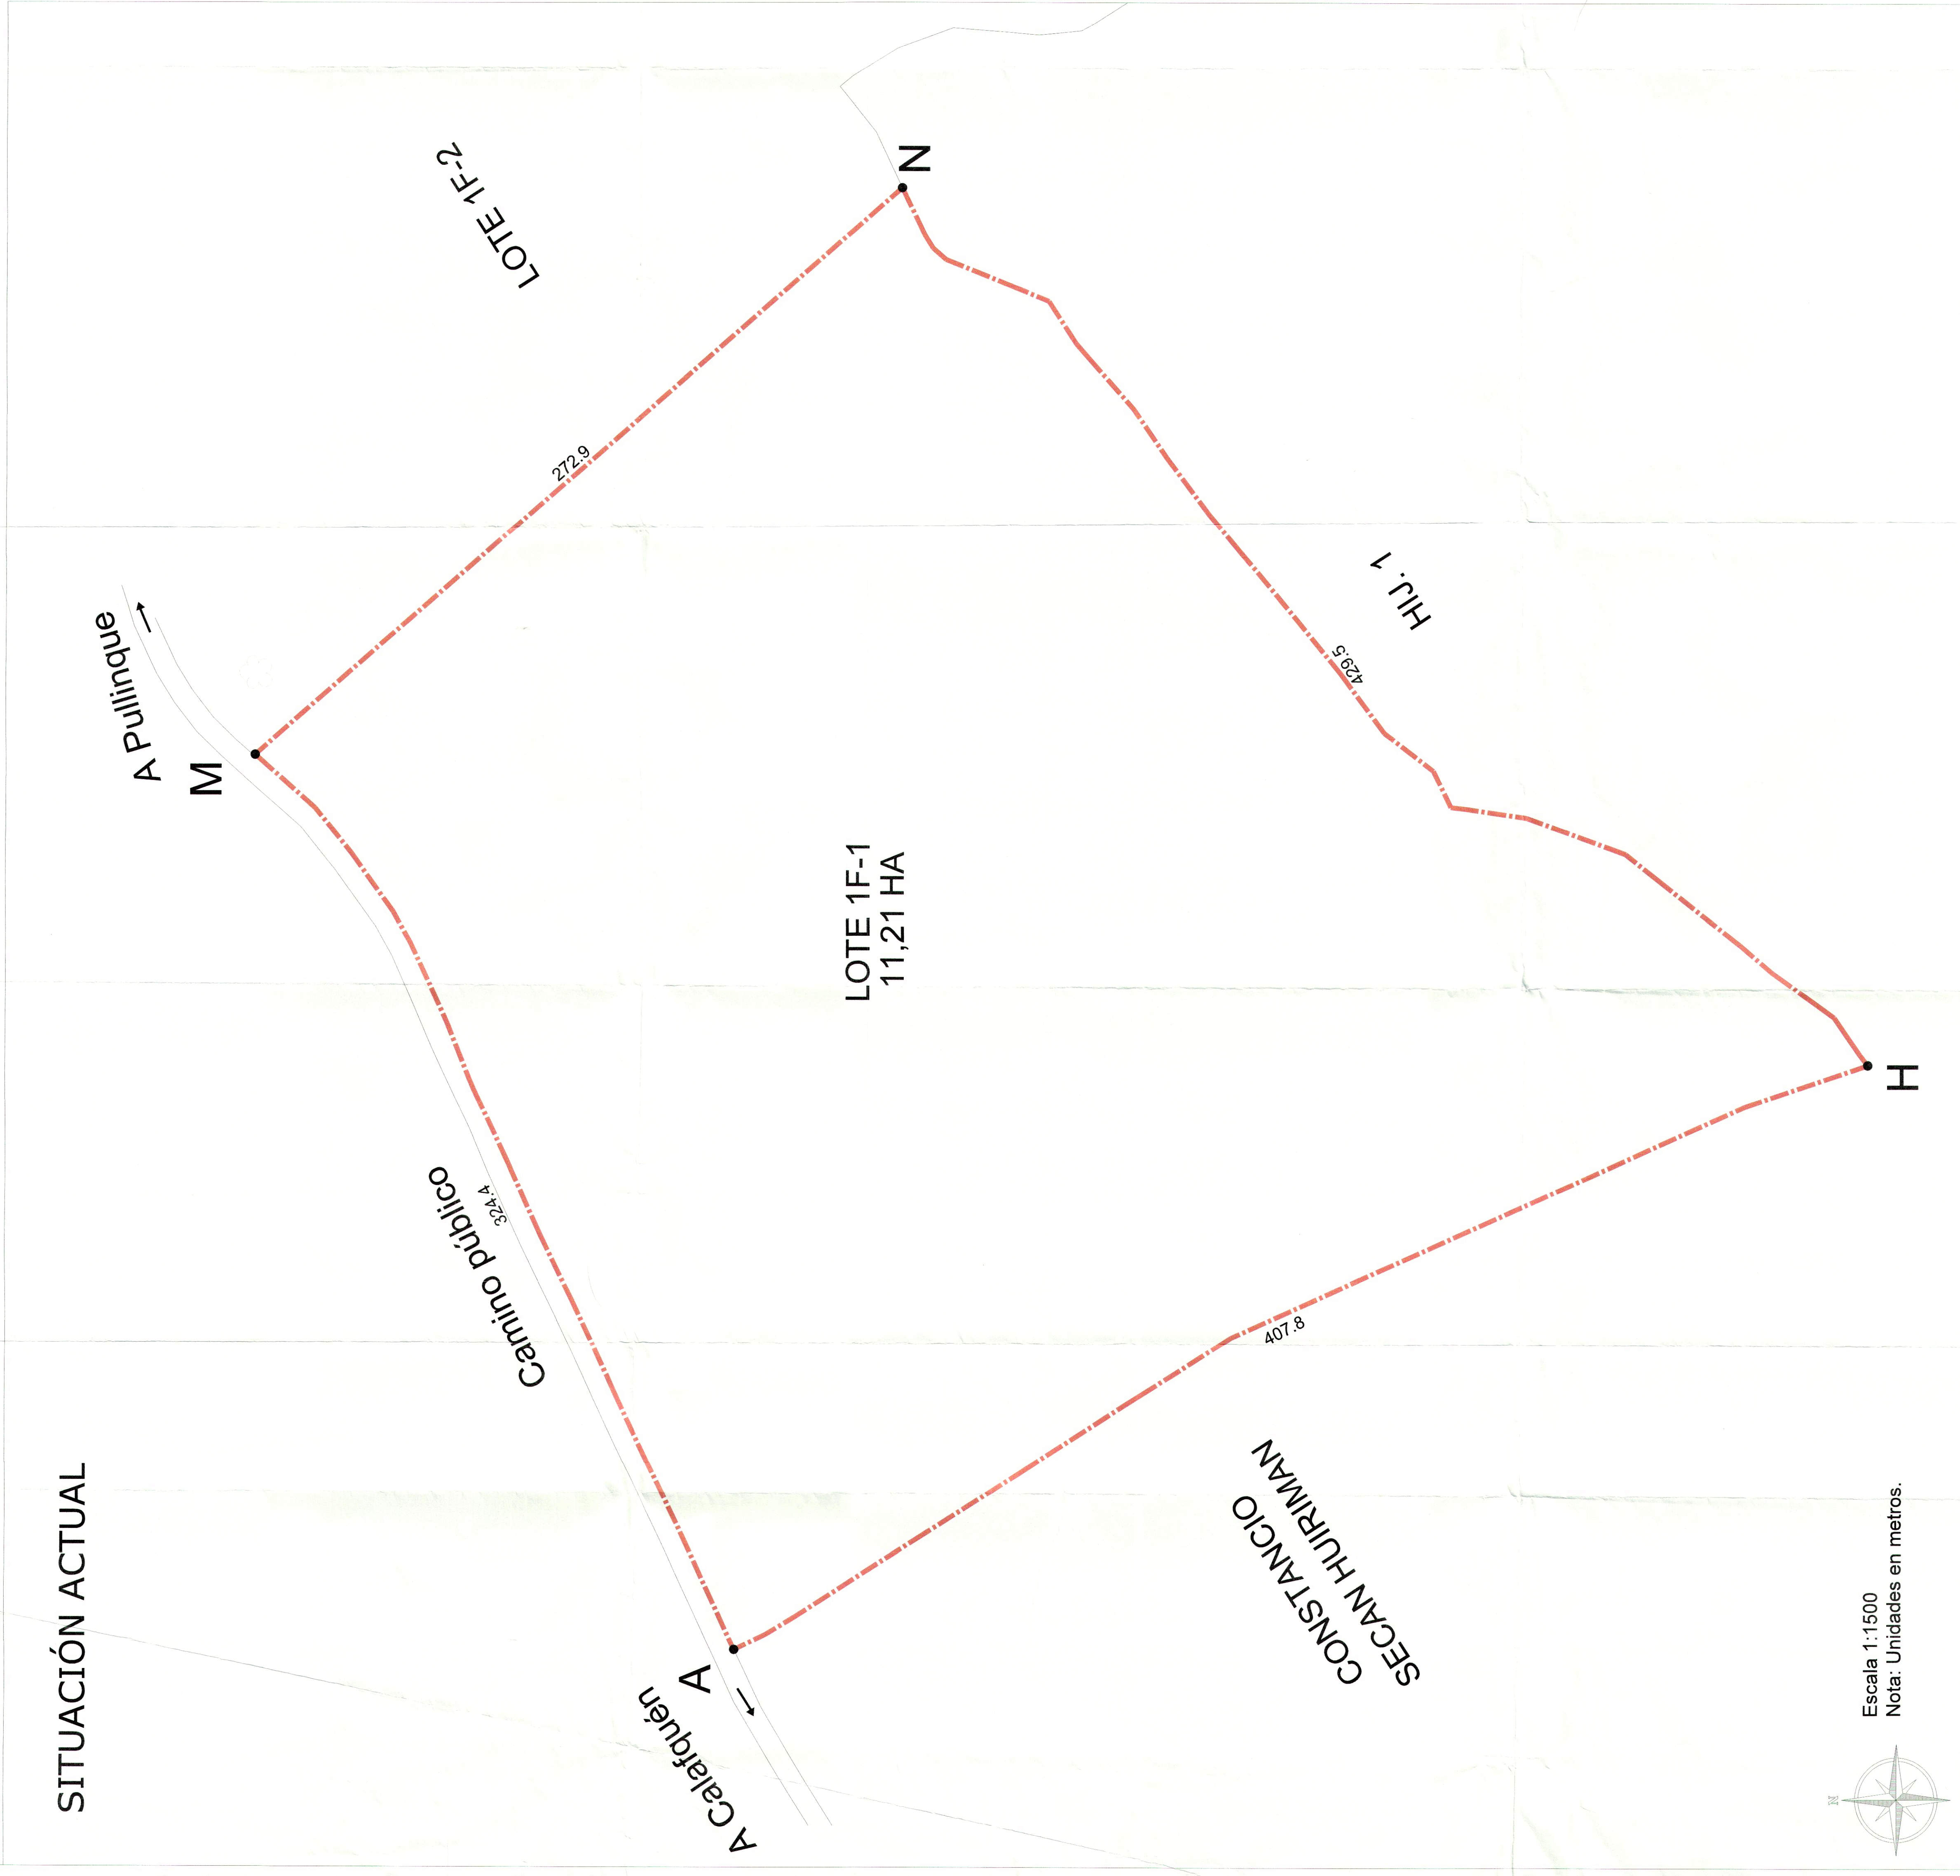

ANTECEDENTES		PREDIO		REPRESENTANTE LEGAL
PROPIETARIO				
Propietario: Inmob. Vistas de Curihue LTDA RUT: 77.282.277-4 Repr. Legal: Rodrigo Acevedo Cutiño RUT: 10.877.621-8		Predio: Late 1 F-1, Curihue Ubicación referencial: Sector Curihue, km 0,9 ruta T-253 Rol: 187-63 Comuna: Panguipulli Provincia: Valdivia Region: De Los Rios Sup. Total: 11,21 há Fecha: Enero 2021		 Rodrigo Acevedo Cutiño Rut: 10.877.621-8
Plano base archivado bajo el número 332 letra A del Registro de Propiedad del CBR Panguipulli del año 2020. Inscripción dominio: Fojas 1033 vuelta n° 1121 en el Registro de Propiedad del Conservador de Bienes Raíces de Panguipulli del año 2020.				 Rodrigo Buzeta Quezada Rut: 14.120.361-4 Arquitecto
				PROFESIONAL COMPETENTE

TABLA DE SUPERFICIES		
Lotes	Superficie lote	Servidumbre tránsito
Lote 1 F-1-1	5192	0
Lote 1 F-1-2	5461	0
Lote 1 F-1-3	5463	0
Lote 1 F-1-4	5357	0
Lote 1 F-1-5	5407	0
Lote 1 F-1-6	5031	0
Lote 1 F-1-7	5006	167
Lote 1 F-1-8	5032	167
Lote 1 F-1-9	5029	0
Lote 1 F-1-10	5196	0
Lote 1 F-1-11	5111	0
Lote 1 F-1-12	5020	0
Lote 1 F-1-13	5020	44
Lote 1 F-1-14	5022	0
Lote 1 F-1-15	5418	0
Lote 1 F-1-16	5332	0
Lote 1 F-1-17	5211	0
Lote 1 F-1-18	5069	0
Lote 1 F-1-19	5143	0
Lote 1 F-1-20	5378	0
Lotes camino	8267	4939
Total	112.100 m ²	5.317 m ²